


Схема расположения границ публичного сервитута  
для размещения объекта электросетевого хозяйства ВЛ 10 кВ Тепличный комбинат

Кадастровые номера земельных участков, в отношении которых испрашивается публичный сервитут:  
35:22:0111042:1541, 35:22:0111042:1546, 35:22:0112014:385, 35:22:0112014:1368, 35:22:0112014:1369,  
35:22:0112014:1567, 35:22:0113004:32, 35:22:0113005:18, 35:22:0113005:47, 35:22:0113005:71, 35:22:0113005:258,  
35:22:0113005:261, 35:22:0113005:366, 35:22:0113005:368, 35:22:0113013:836, 35:22:0113013:840,  
35:22:0113013:978, 35:22:0113013:998, 35:22:0113013:1031, 35:22:0113013:1042, 35:22:0113013:1043,  
35:22:0113013:1066, 35:22:0113013:1193, 35:22:0113013:1202, 35:22:0113013:1203, 35:22:0113014:7,  
35:22:0113014:19, 35:22:0113014:83, 35:22:0113014:1624, 35:22:0000000:415  
земли кадастровых кварталов: 35:22:0111025, 35:22:0111042, 35:22:0113005, 35:22:0113004, 35:22:0113014,  
35:22:0113013, 35:22:0112014

Российская Федерация, Вологодская область, Череповецкий район, Малечинское сельское поселение, п. Малечкино, Тоншаловское сельское поселение, д. Кальнинское, д. Тоншалово


Обозначение характерных точек границ	Координаты, м	
	X	Y
1	2	3
1	351733,51	2211824,01
2	351731,85	2211897,12
3	351612,94	2211984,95
4	351529,54	2212086,39
5	351440,05	2212194,49
6	351348,69	2212305,07
7	351301,04	2212362,61
8	351296,30	2212334,95
9	351332,24	2212291,44
10	351423,61	2212180,91
11	351513,12	2212072,80
12	351598,60	2211969,80
13	351711,45	2211886,55
14	351713,50	2211811,31
15	351723,97	2211805,61
1	351733,51	2211824,01
16	351260,98	2212377,70
17	351265,51	2212405,53
18	351260,71	2212411,32
19	351178,00	2212512,27
20	351034,42	2212685,96
21	350898,92	2212850,67
22	350763,43	2213014,93
23	350673,75	2213123,96
24	350580,68	2213237,22
25	350483,49	2213355,44
26	350337,34	2213532,75
27	350245,26	2213644,98
28	350142,90	2213768,54
29	350041,13	2213891,36
30	350017,11	2213920,74
31	350014,76	2213918,47
32	350016,25	2213921,79
33	349960,57	2213988,95
34	349939,47	2214015,09
35	349895,00	2214067,99
36	349921,16	2214088,07
37	349934,86	2214098,25
38	349923,81	2214113,76
39	349908,85	2214104,71
40	349883,14	2214084,98
41	349772,45	2214273,82
42	349648,80	2214483,87
43	349525,93	2214692,83
44	349402,78	2214902,05
45	349243,74	2215171,30
46	349211,91	2215225,48
47	349218,12	2215225,47
48	349218,78	2215235,45
49	349204,82	2215237,55
50	349163,05	2215308,69
51	349112,66	2215394,36
52	349087,79	2215394,59
53	349144,63	2215297,88
54	349225,40	2215160,43
55	349276,88	2215073,25
56	349295,40	2215042,33

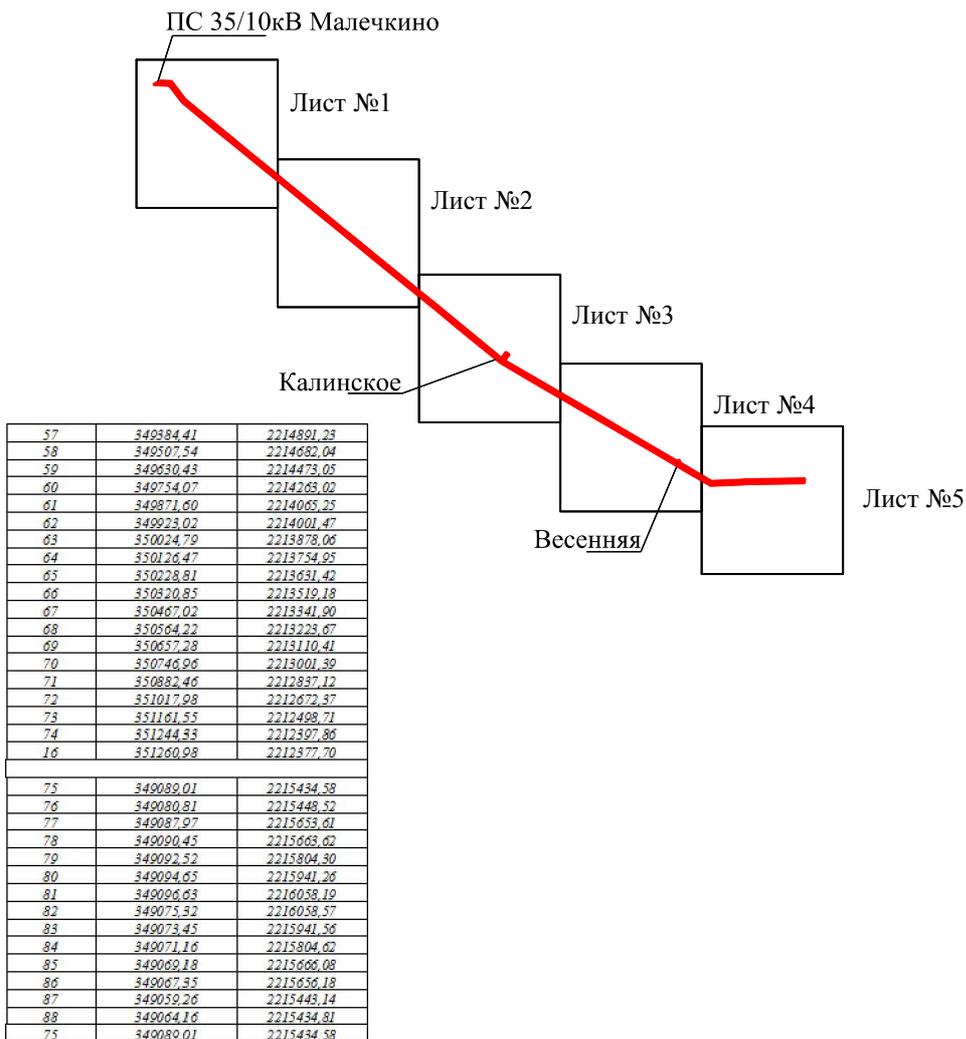

Условные обозначения:

— - проектные границы публичного сервитута

Схема расположения границ публичного сервитута для размещения объекта электросетевого хозяйства ВЛ 10 кВ  
Тепличный комбинат

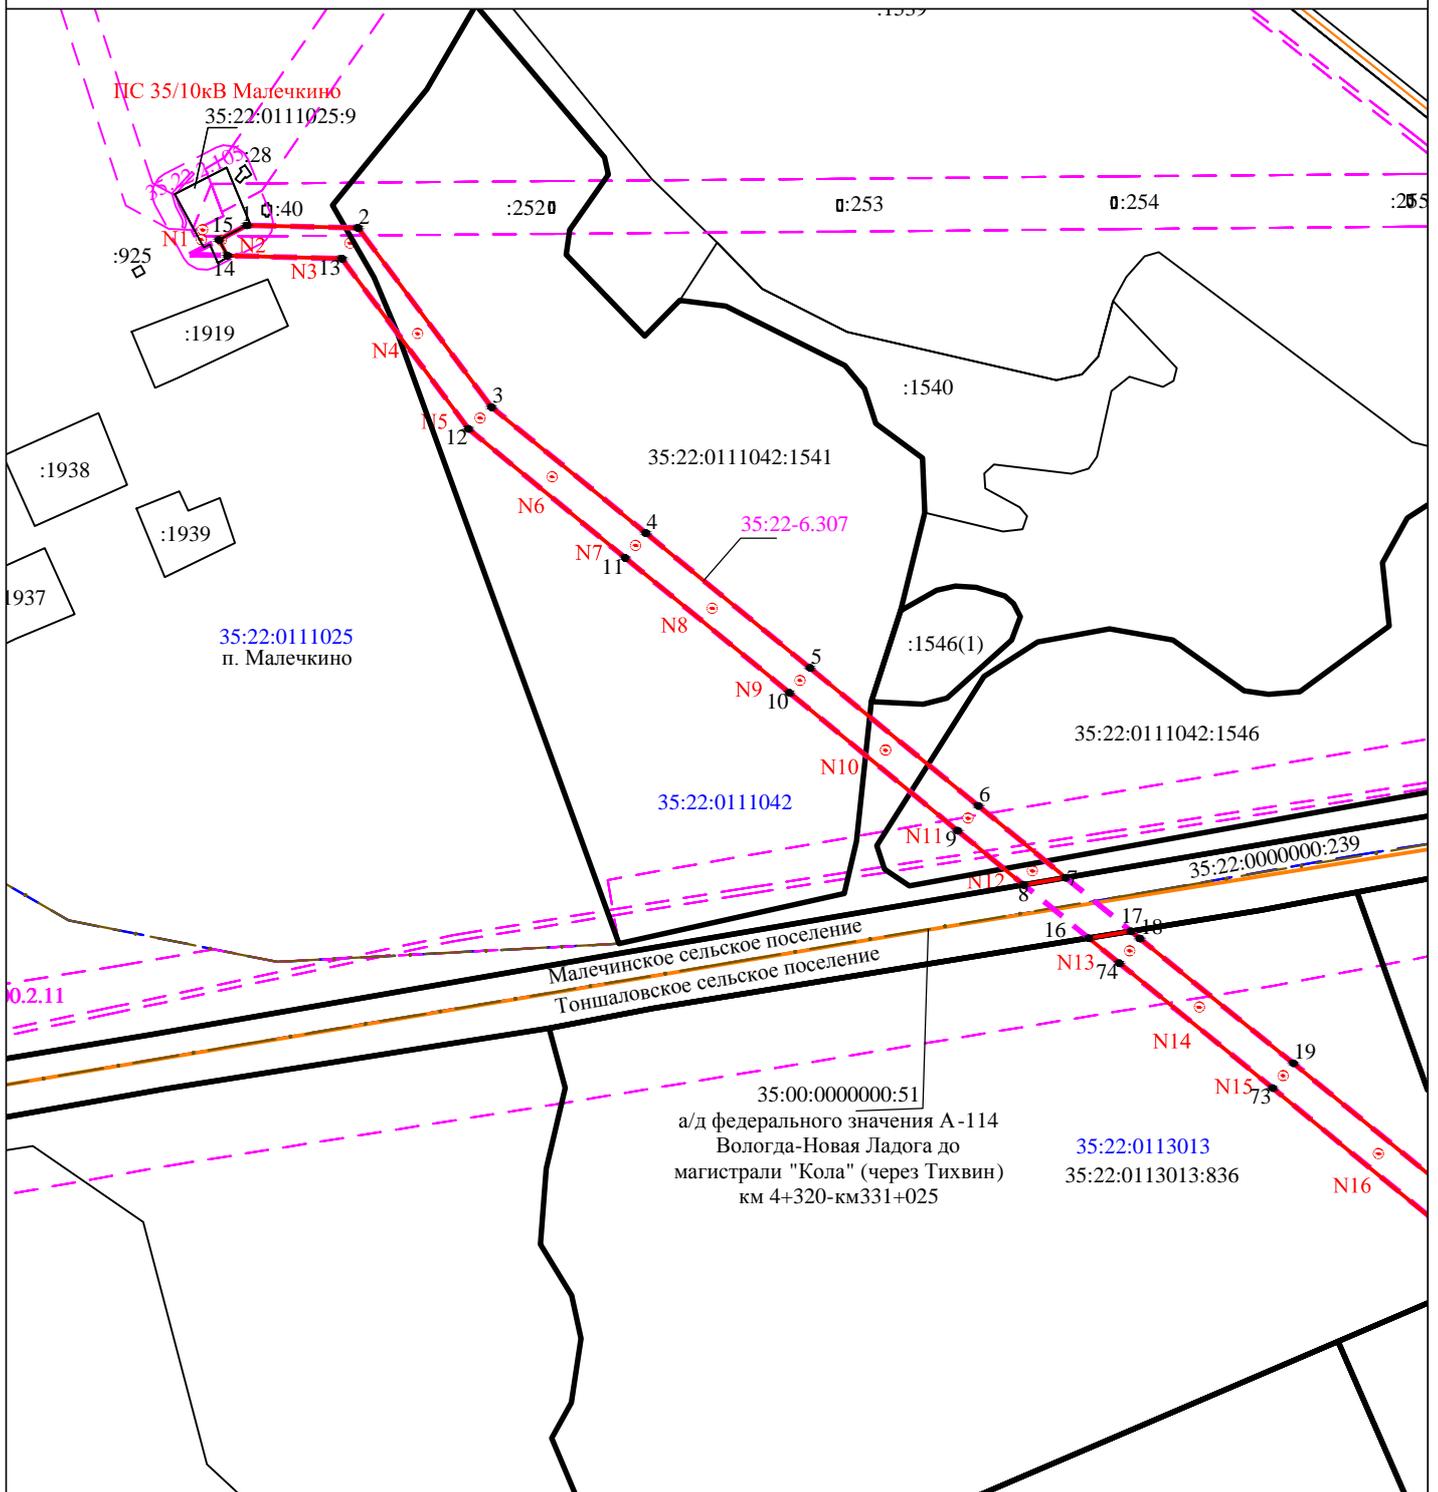


Условные обозначения:

- - проектные границы публичного сервитута
- - обозначение характерной точки границы
- N11 - номер опоры
- - - - граница кадастрового квартала
- - границы земельного участка, данные ЕГРН
- - ОКС, данные ЕГРН
- - - - граница зоны с особыми условиями использования территории, данные ЕГРН
- - - - - - граница населенного пункта, данные ЕГРН, ГП
- 35:22:0111033 - номер кадастрового квартала
- 35:22:0111033:41 - кадастровый номер земельного участка
- :25 - обозначение земельного участка

Масштаб 1:5000



Схема расположения границ публичного сервитута для размещения объекта электросетевого хозяйства ВЛ 10 кВ  
Тепличный комбинат

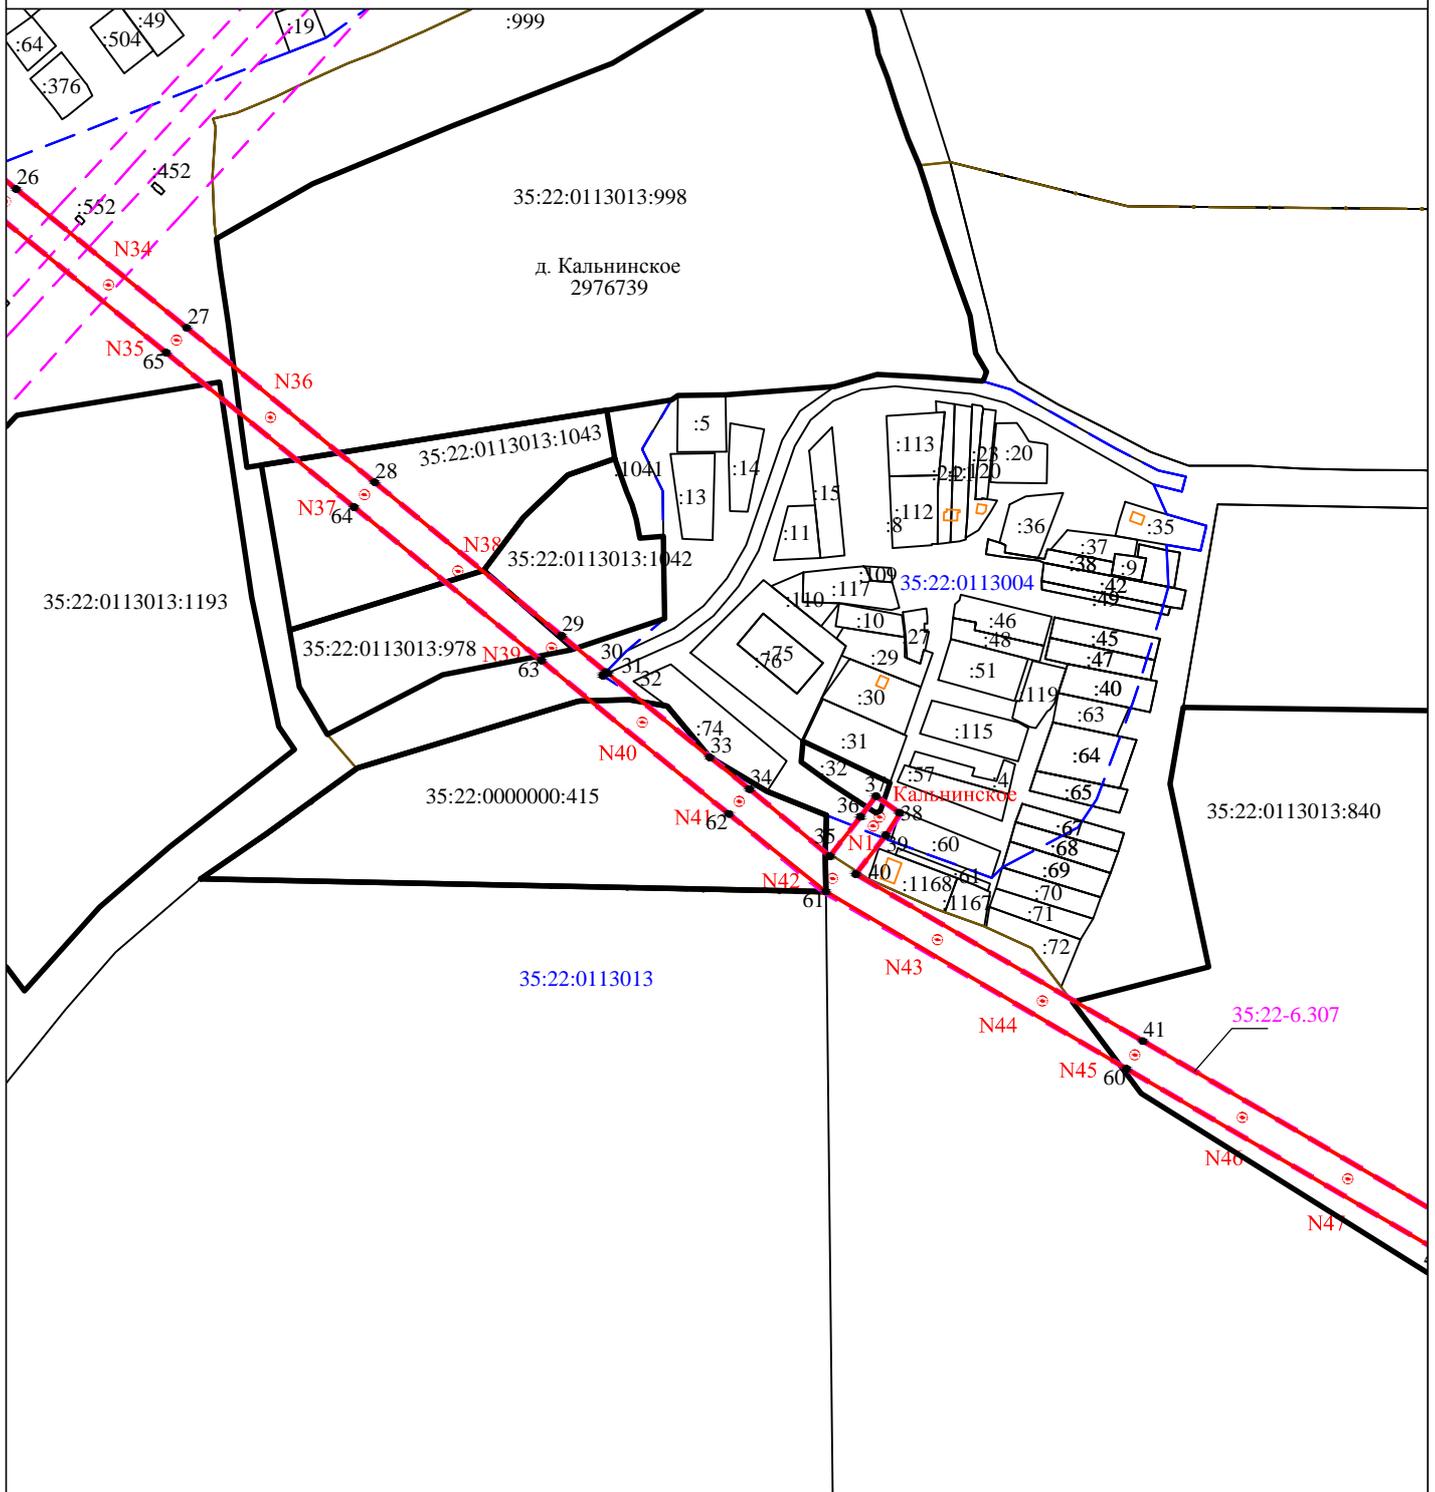


Условные обозначения:

- - проектные границы публичного сервитута
- 1 ● - обозначение характерной точки границы
- N11 - номер опоры
- - - - граница кадастрового квартала
- - границы земельного участка, данные ЕГРН
- - ОКС, данные ЕГРН
- - - - граница зоны с особыми условиями использования территории, данные ЕГРН
- - - - - - граница населенного пункта, данные ЕГРН, ГП
- 35:22:0111033 - номер кадастрового квартала
- 35:22:0111033:41 - кадастровый номер земельного участка
- :25 - обозначение земельного участка

Масштаб 1:5000

Схема расположения границ публичного сервитута для размещения объекта электросетевого хозяйства ВЛ 10 кВ  
Тепличный комбинат

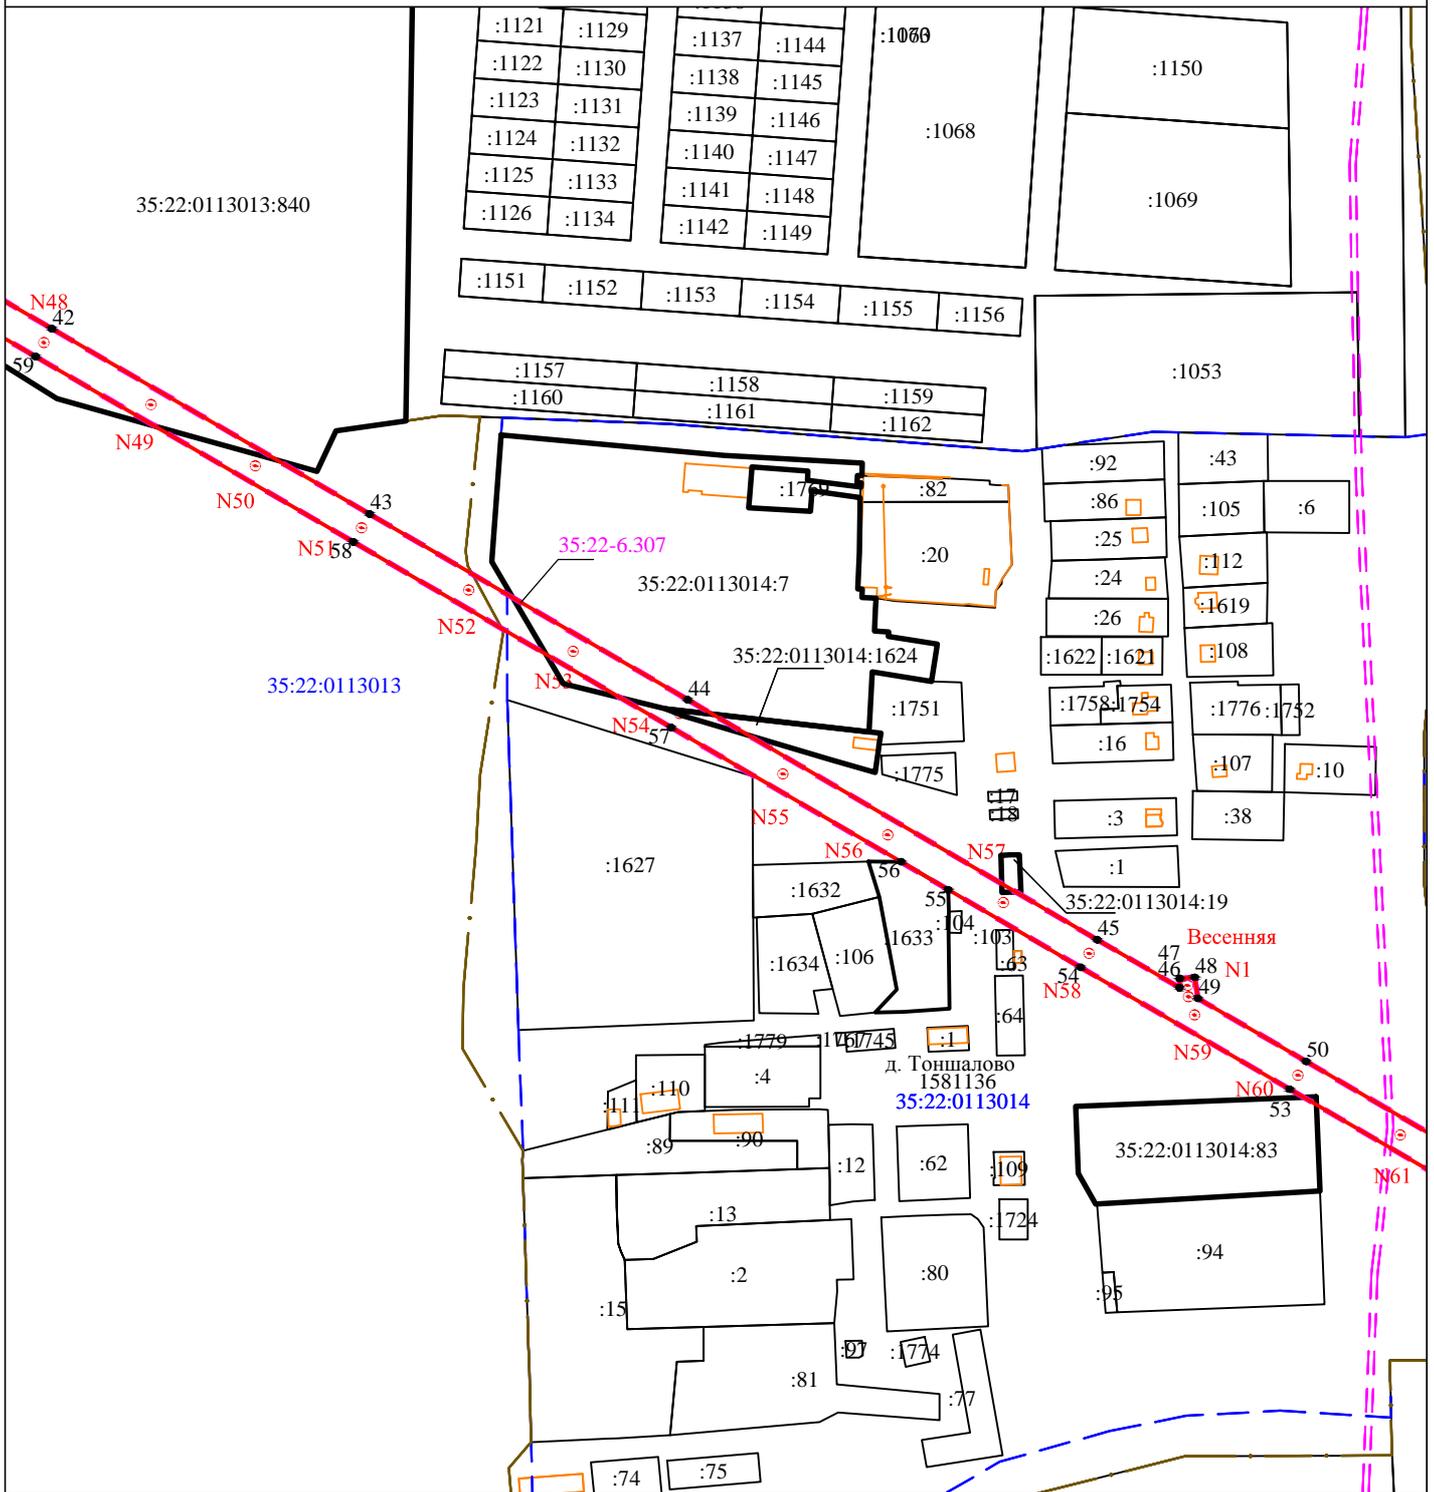


Условные обозначения:

- - проектные границы публичного сервитута
- - обозначение характерной точки границы
- N11 - номер опоры
- - - - граница кадастрового квартала
- - границы земельного участка, данные ЕГРН
- - ОКС, данные ЕГРН
- - - - граница зоны с особыми условиями использования территории, данные ЕГРН
- - - - граница населенного пункта, данные ЕГРН, ГП
- 35:22:0111033 - номер кадастрового квартала
- 35:22:0111033:41 - кадастровый номер земельного участка
- :25 - обозначение земельного участка

Масштаб 1:5000

Схема расположения границ публичного сервитута для размещения объекта электросетевого хозяйства ВЛ 10 кВ  
Тепличный комбинат

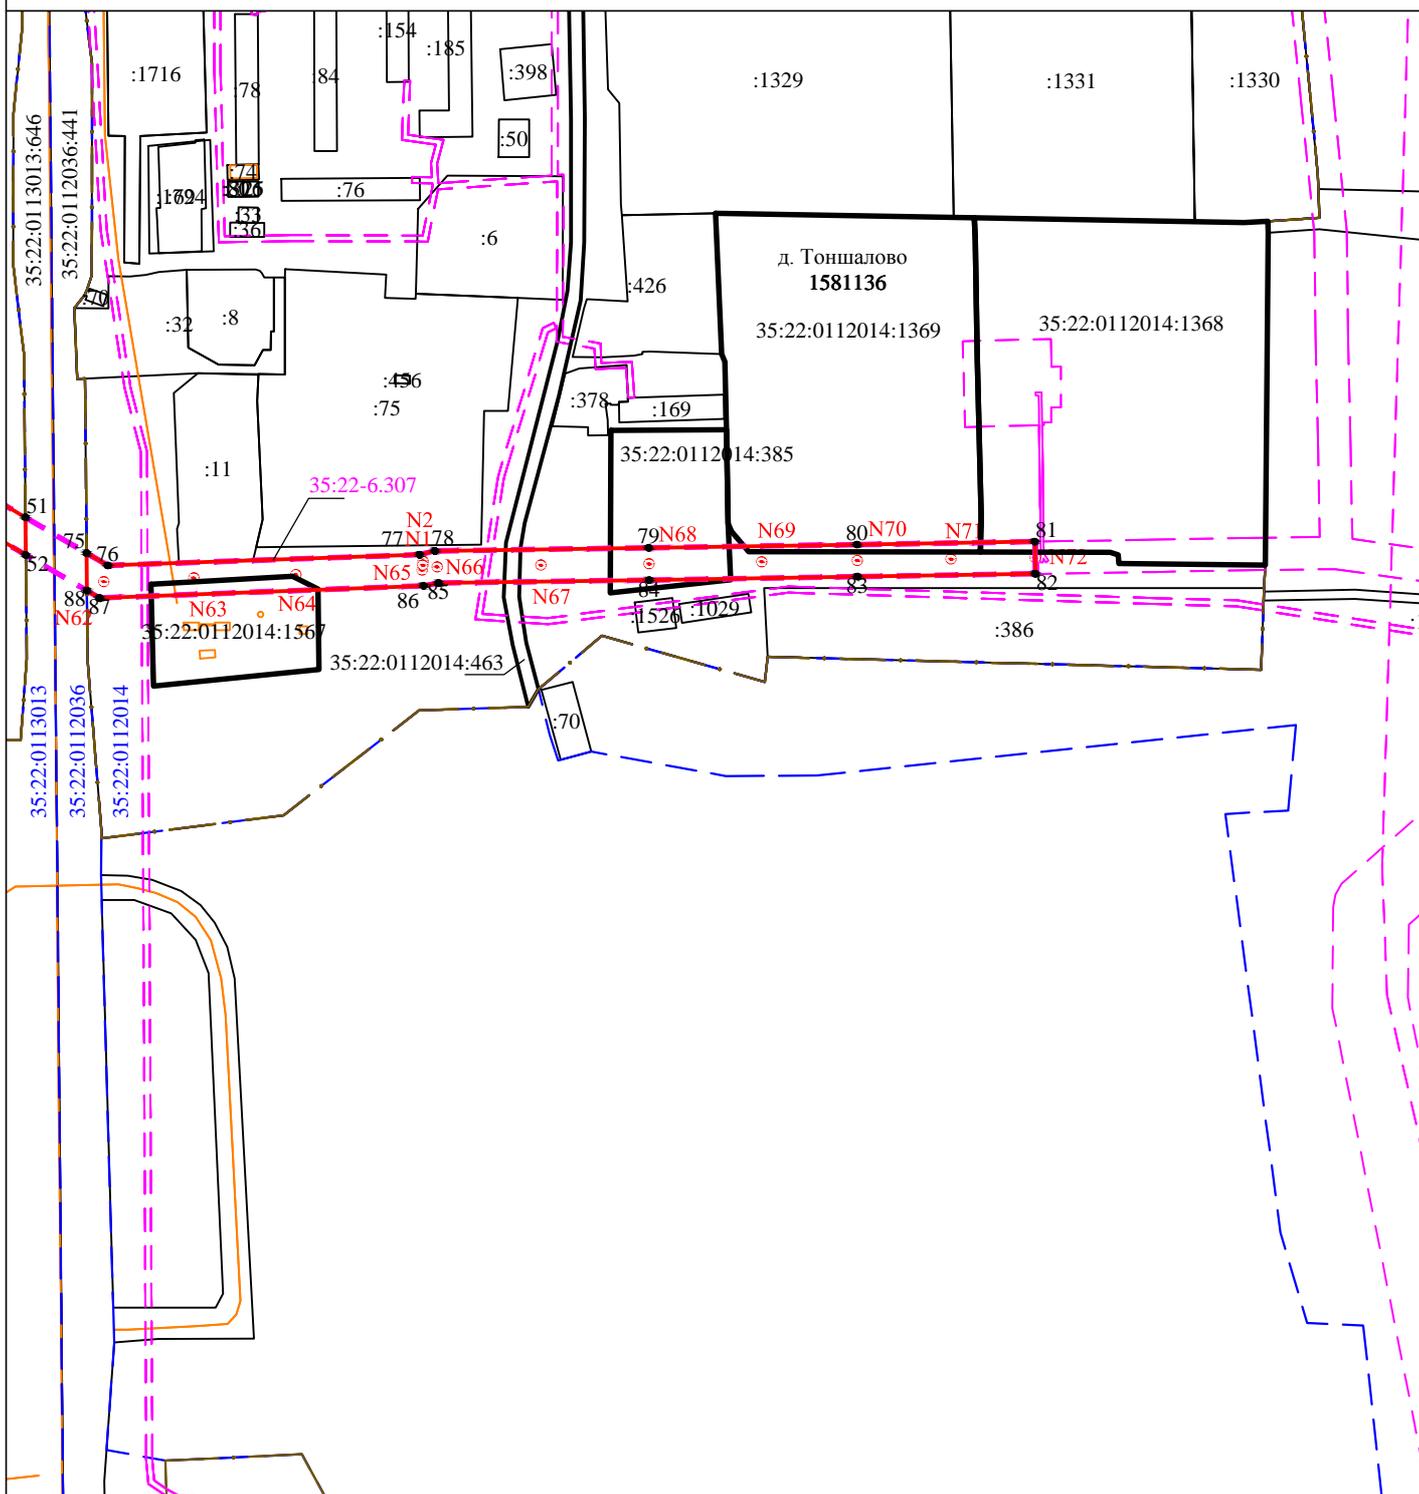

Условные обозначения:

- - проектные границы публичного сервитута
- - обозначение характерной точки границы
- N11 - номер опоры
- - - - граница кадастрового квартала
- - границы земельного участка, данные ЕГРН
- - ОКС, данные ЕГРН
- - - - граница зоны с особыми условиями использования территории, данные ЕГРН
- - - - граница населенного пункта, данные ЕГРН, ГП
- 35:22:0111033 - номер кадастрового квартала
- 35:22:0111033:41 - кадастровый номер земельного участка
- :25 - обозначение земельного участка

Масштаб 1:5000